


建物平面図(案)

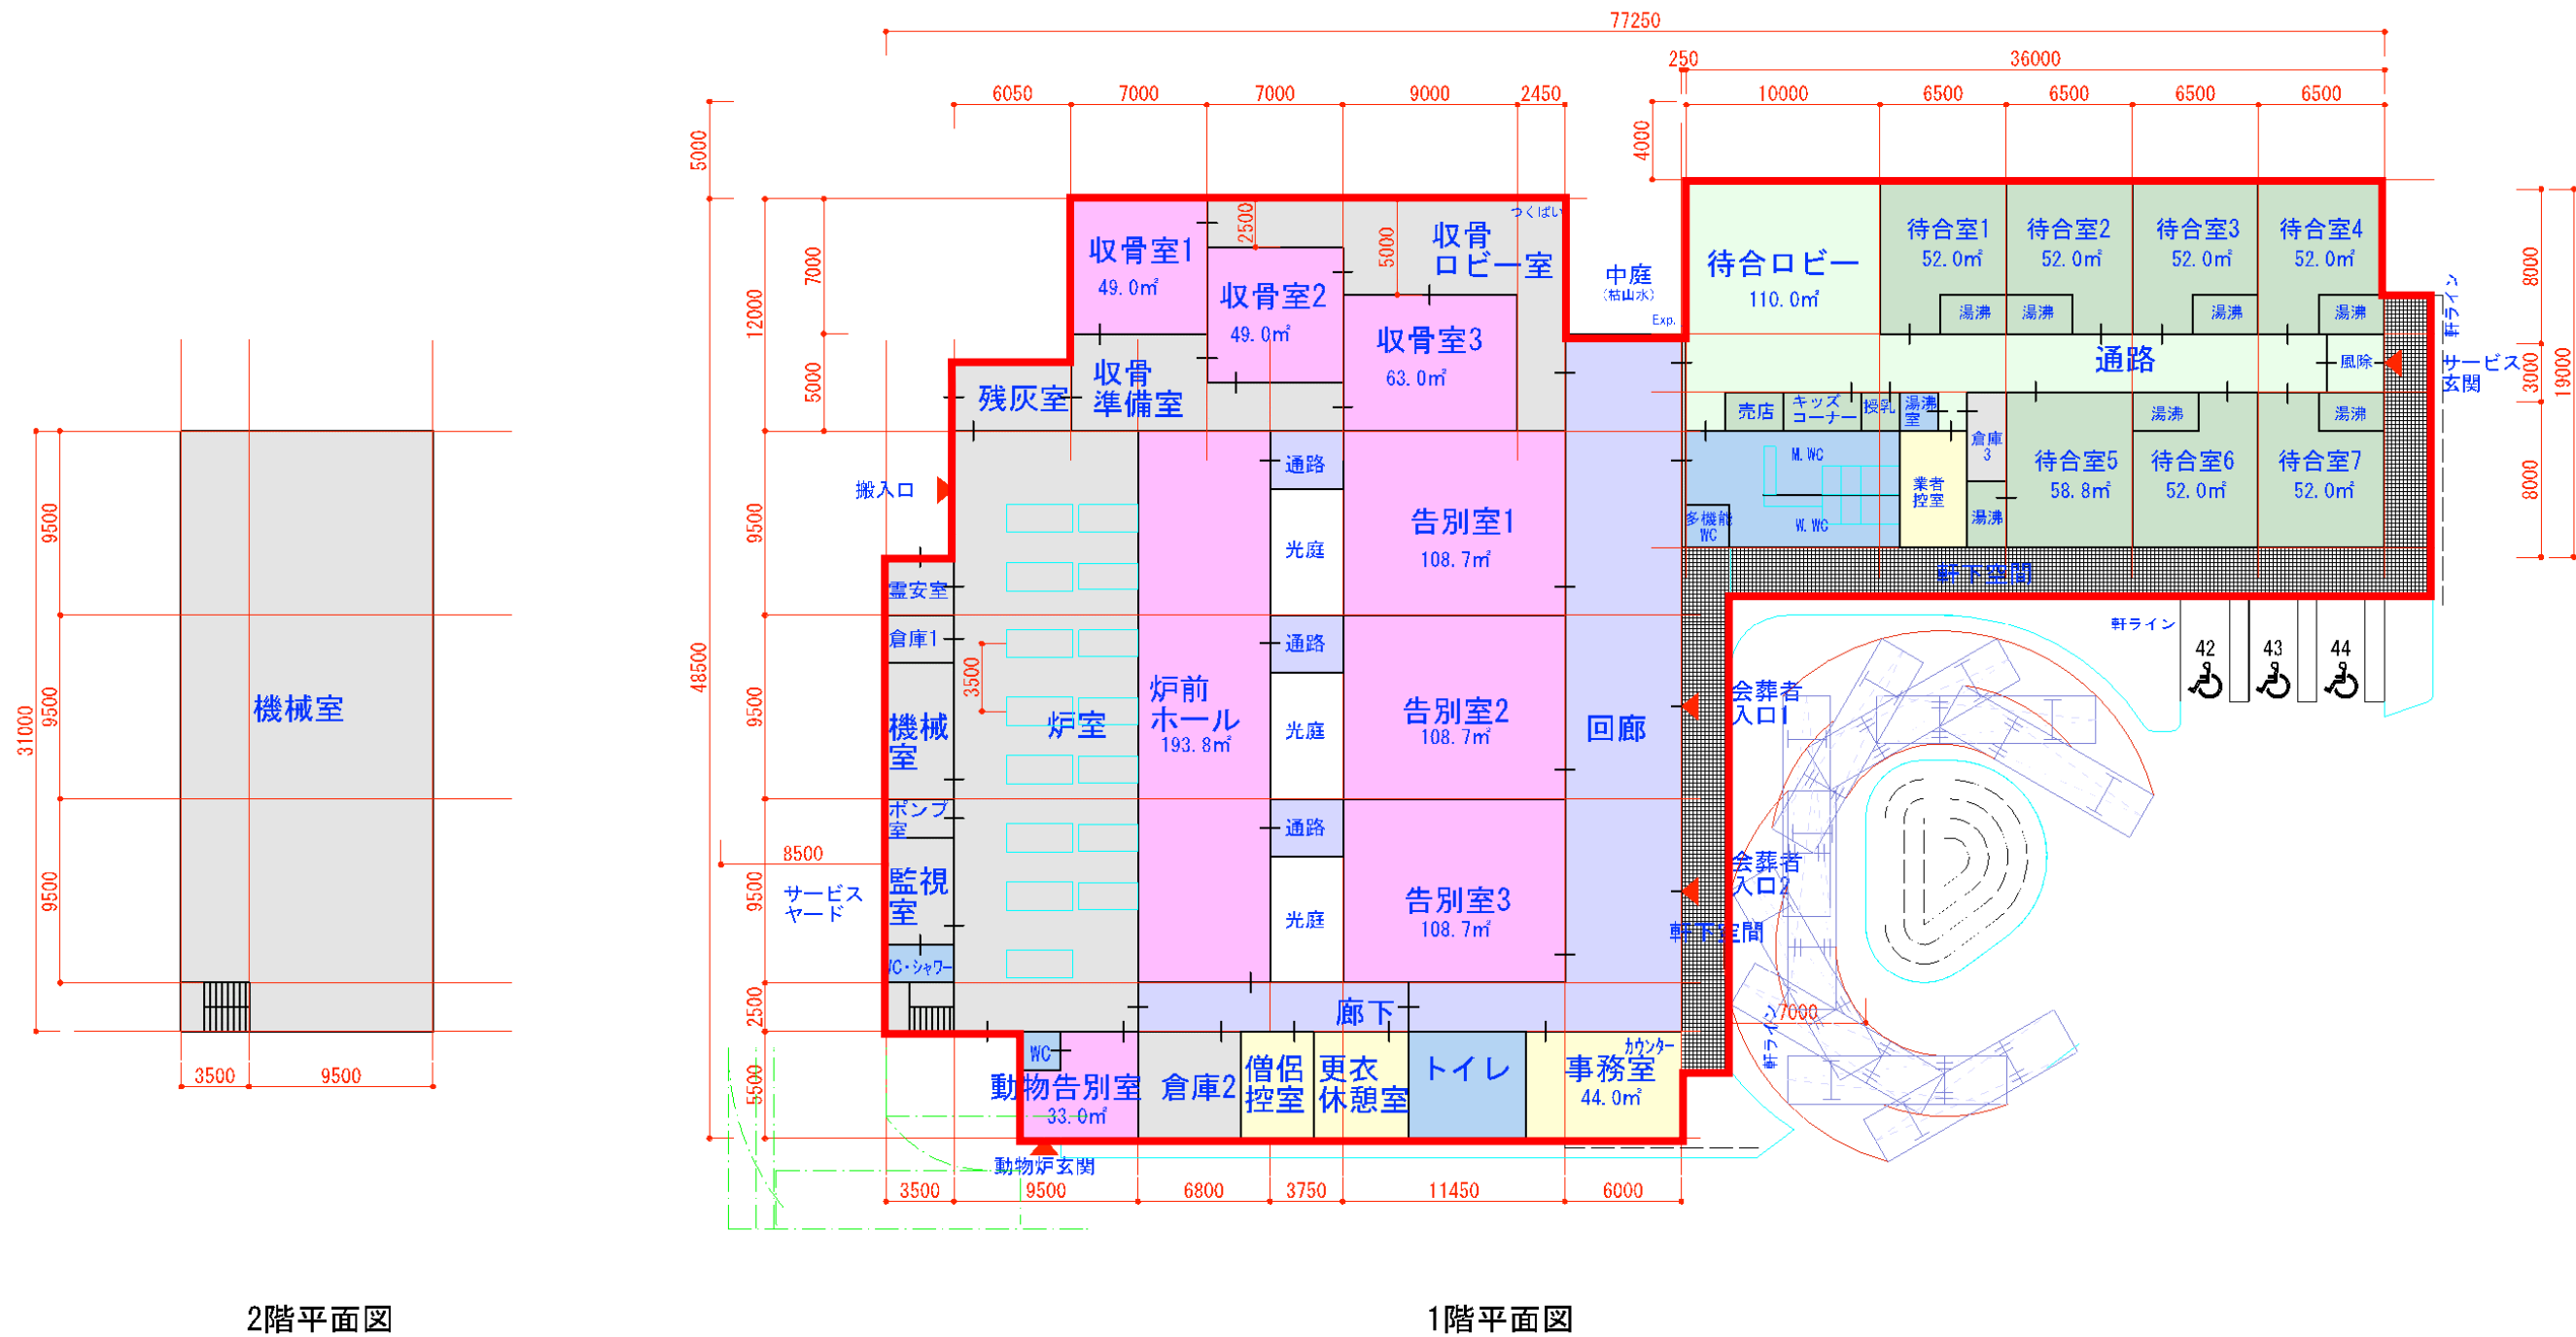

1階床面積 : 2405.5㎡


2階床面積 : 403.0㎡

延床面積 : 2808.5㎡

建築面積 2,621㎡


土地利用計画図（案）

森野
名古屋

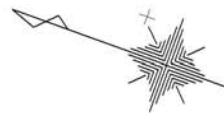

S=1:1000 (A3)

都市計画決定区域
約21,600㎡

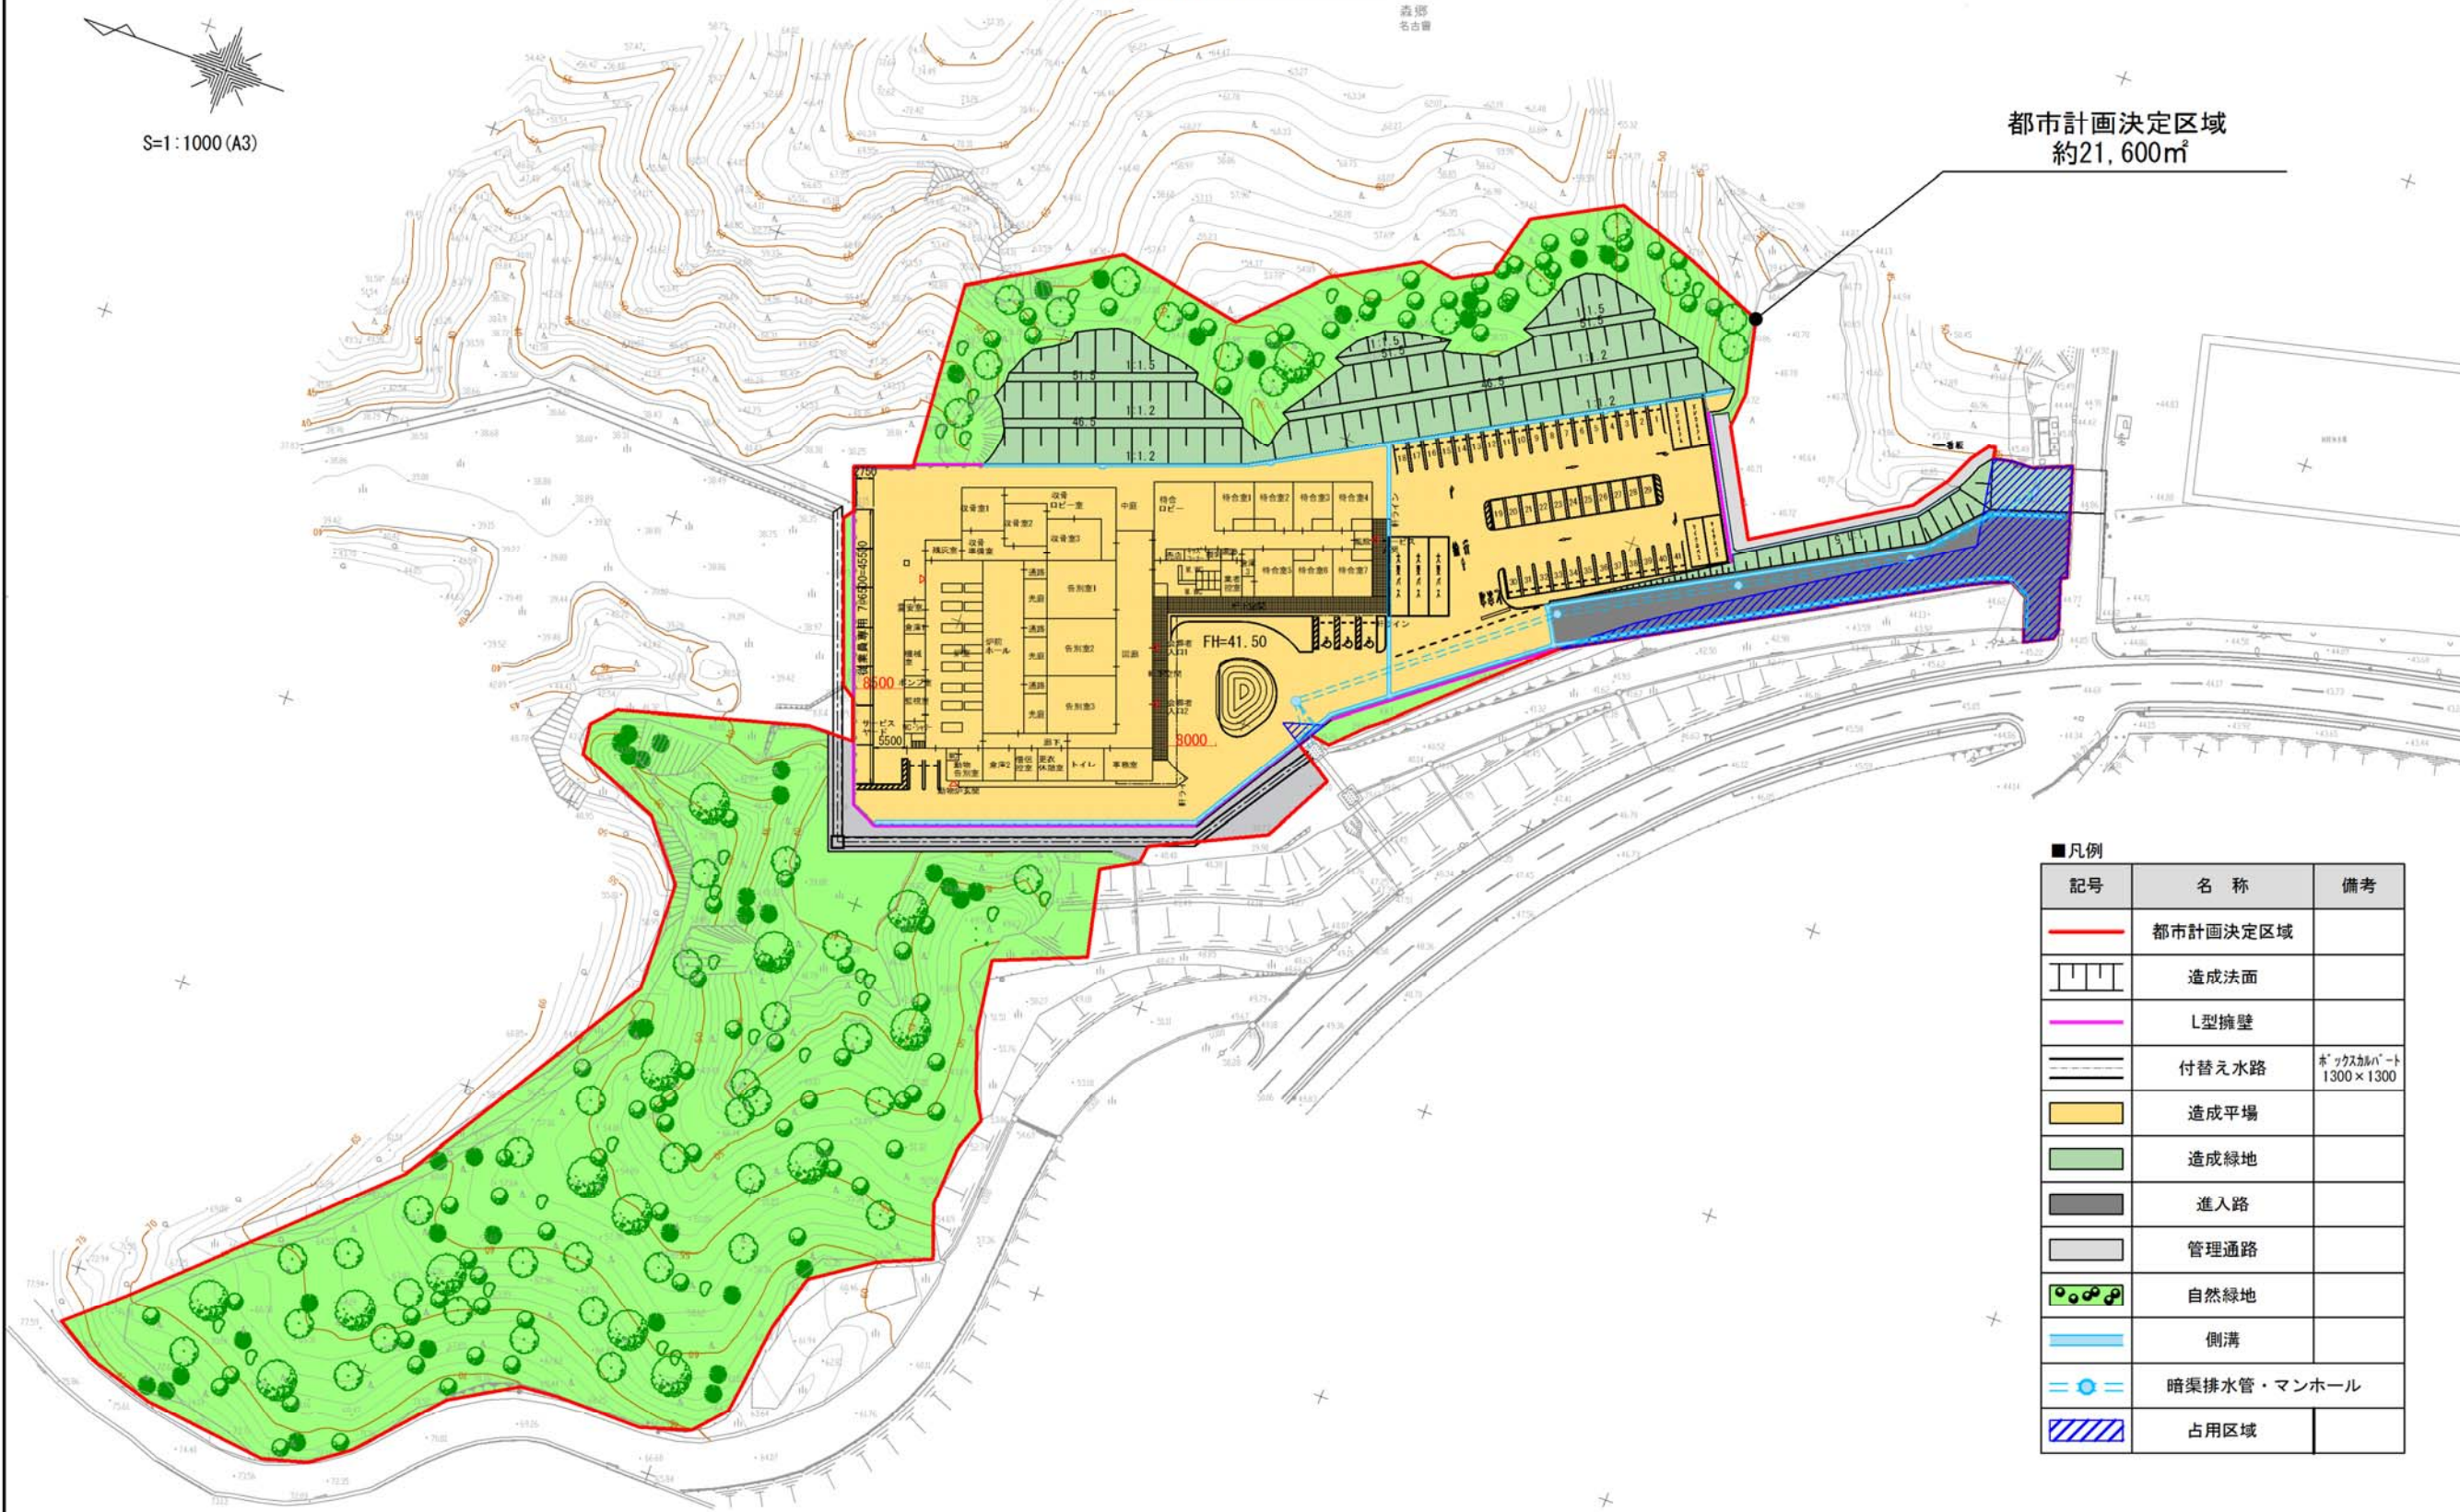

■凡例

記号	名称	備考
	都市計画決定区域	
	造成法面	
	L型擁壁	
	付替え水路	キックオフハート 1300×1300
	造成平場	
	造成緑地	
	進入路	
	管理通路	
	自然緑地	
	側溝	
	暗渠排水管・マンホール	
	占用区域	